




U-TOWN 建业·联盟新城

院落生活 悦享自在人生

3期洋房 建筑面积 102~136m²三房、122~147m²四房
7层电梯洋房 诚意登记中

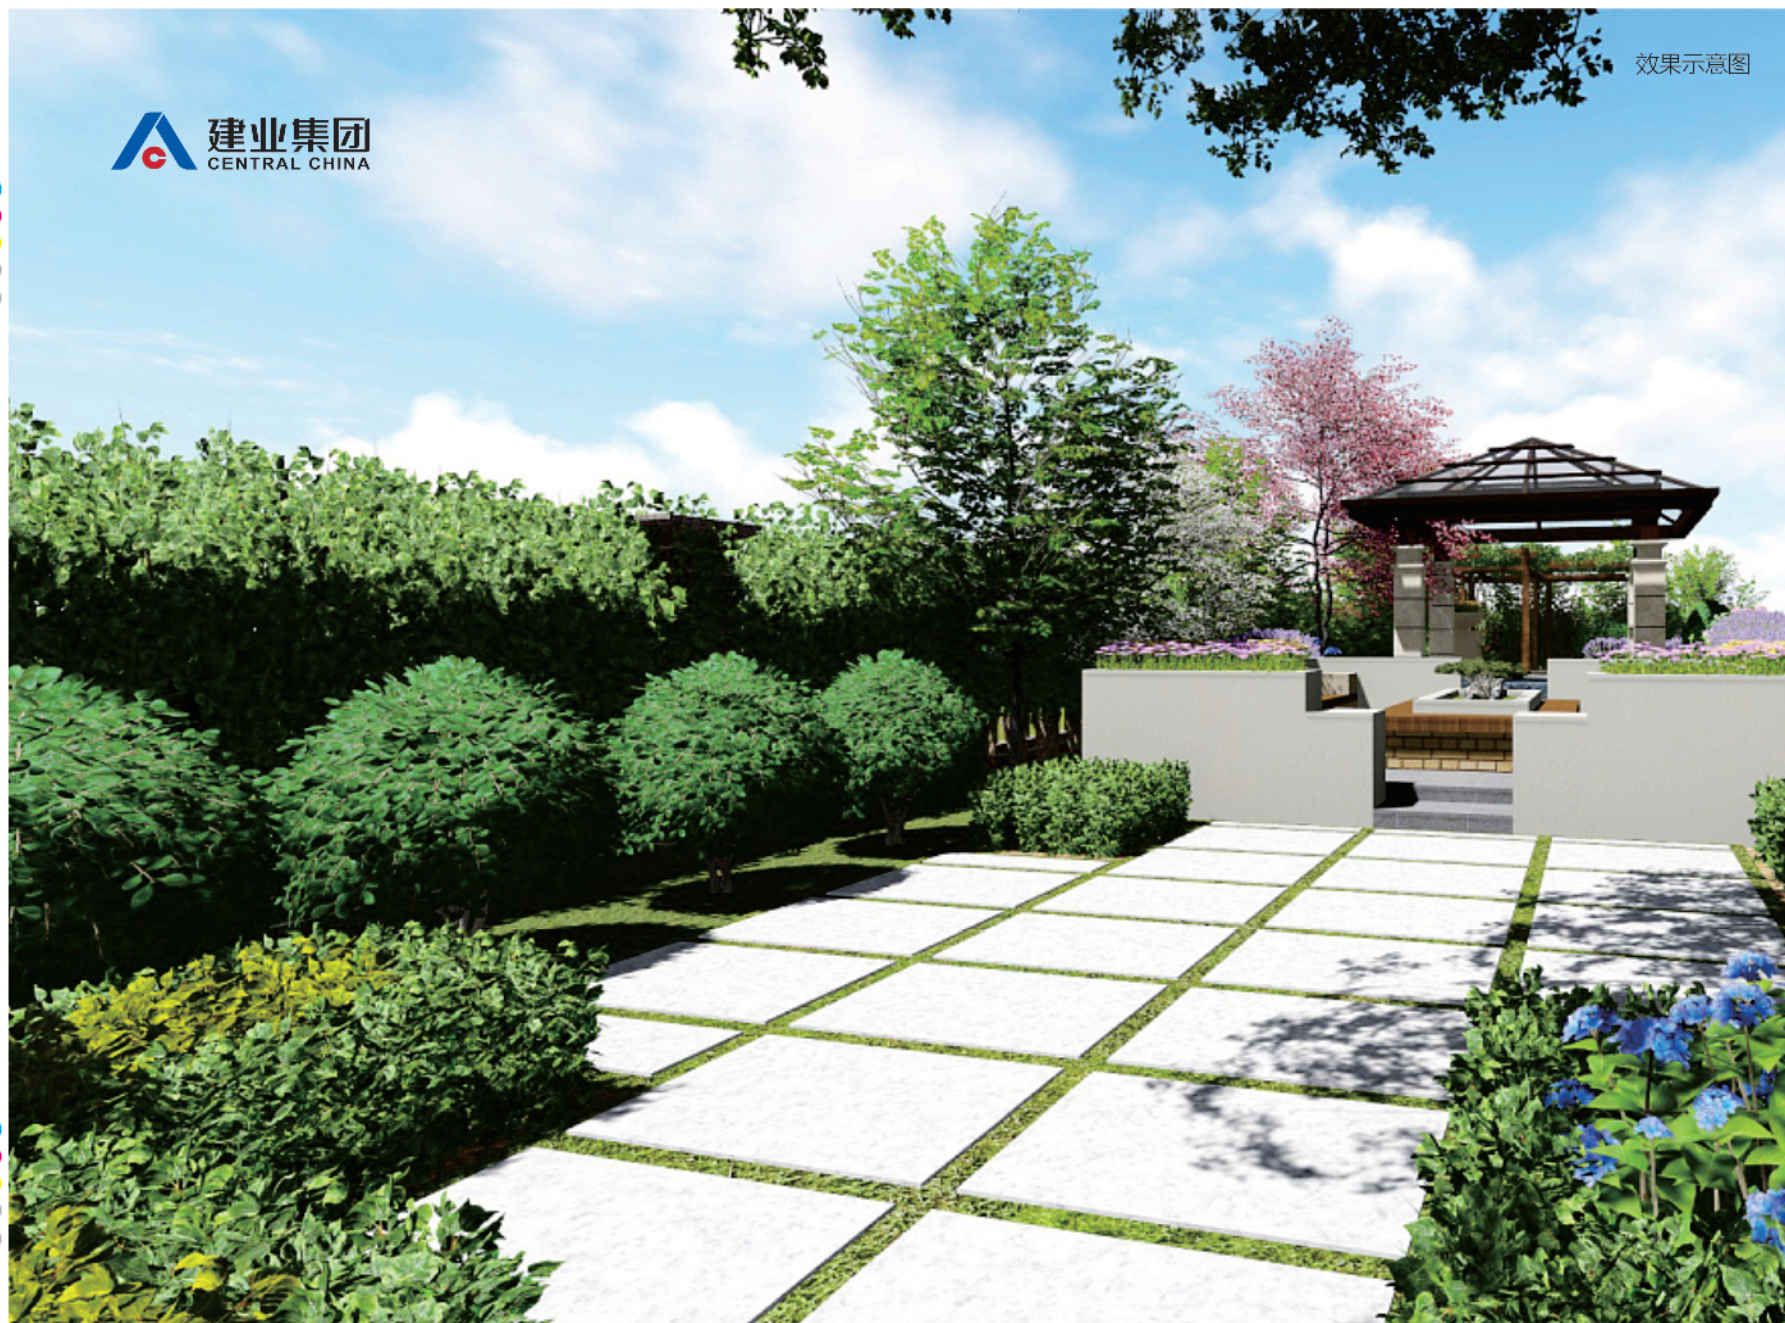

每个人心里都有一个“院子”的情怀，
私属的花园、宠物的游园、孩子的乐园
汇聚在这一方天地里，回归自然，悦享自在人生

少量中式院墅（建筑面积约368m²）现房在售

VIP-LINE 0394-8595 999

项目地址/周口市交通大道与永丰路交叉口向南300米
项目管理/河南建业森林半岛置业有限公司

预售证号：周房预售证第2013046号、2012011号、2012006号
本广告所有图片、文字等文字资料不作为合同要约，所有证件以政府审批文件相双方签订购房合同为准。

招聘优秀置业顾问，一经录用待遇从优。（不收取押金）



中式生活圈

广告